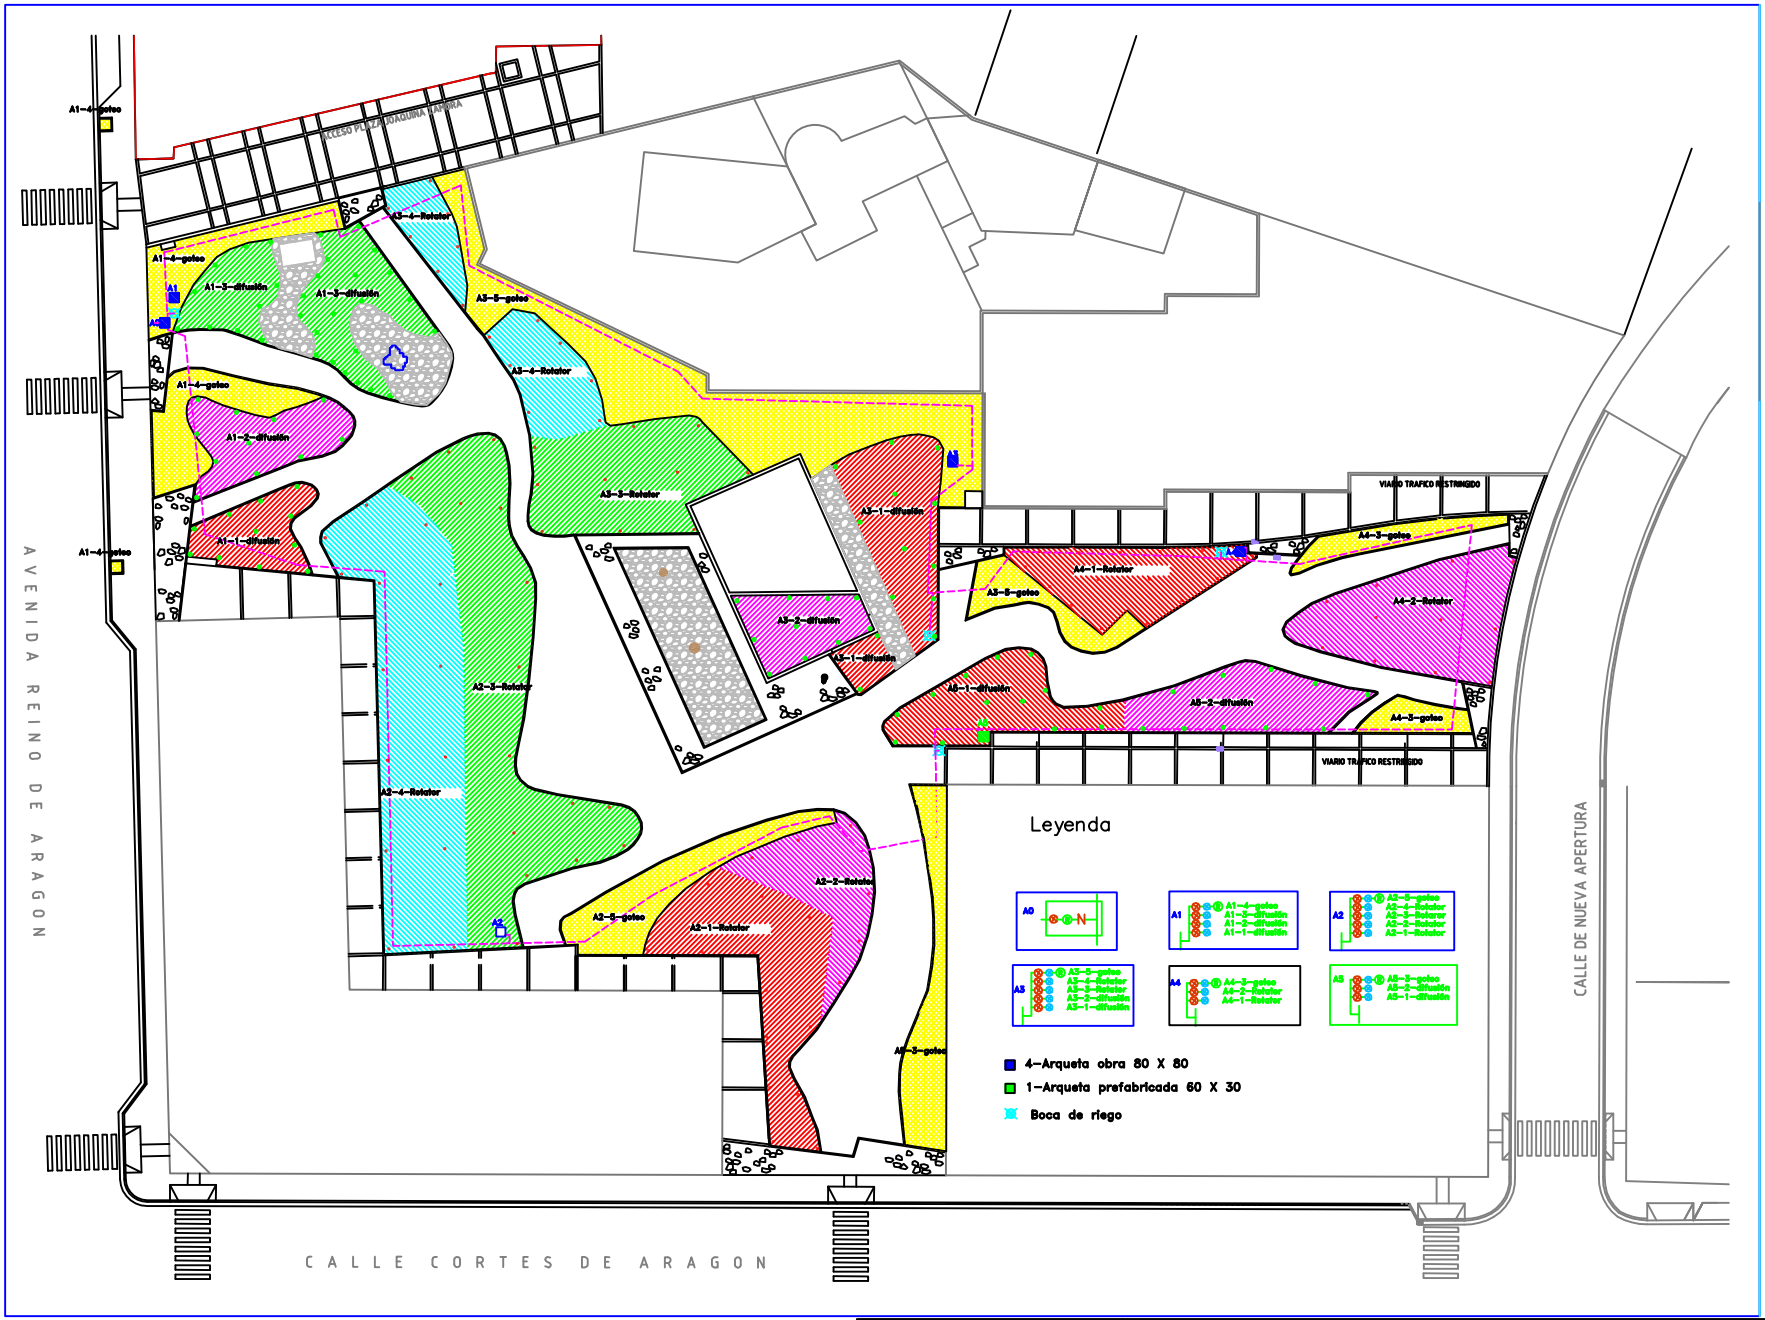

N° -2.7-2 La tierra verde PROYECTOS Y OBRAS DE JARDINERIA PASEO DE LA INDEPENDENCIA Nº 30, 4º B 50004 ZARAGOZA (ESPAÑA) WWW.LATIERRAVERDE.COM TEL./FAX.: 976 22 93 02	Plano: General de riego con arquetas. Aurora Luengo Sanz,	Jardin de la Proyecto de ajardinamiento Fecha: , Zaragoza Firma: